


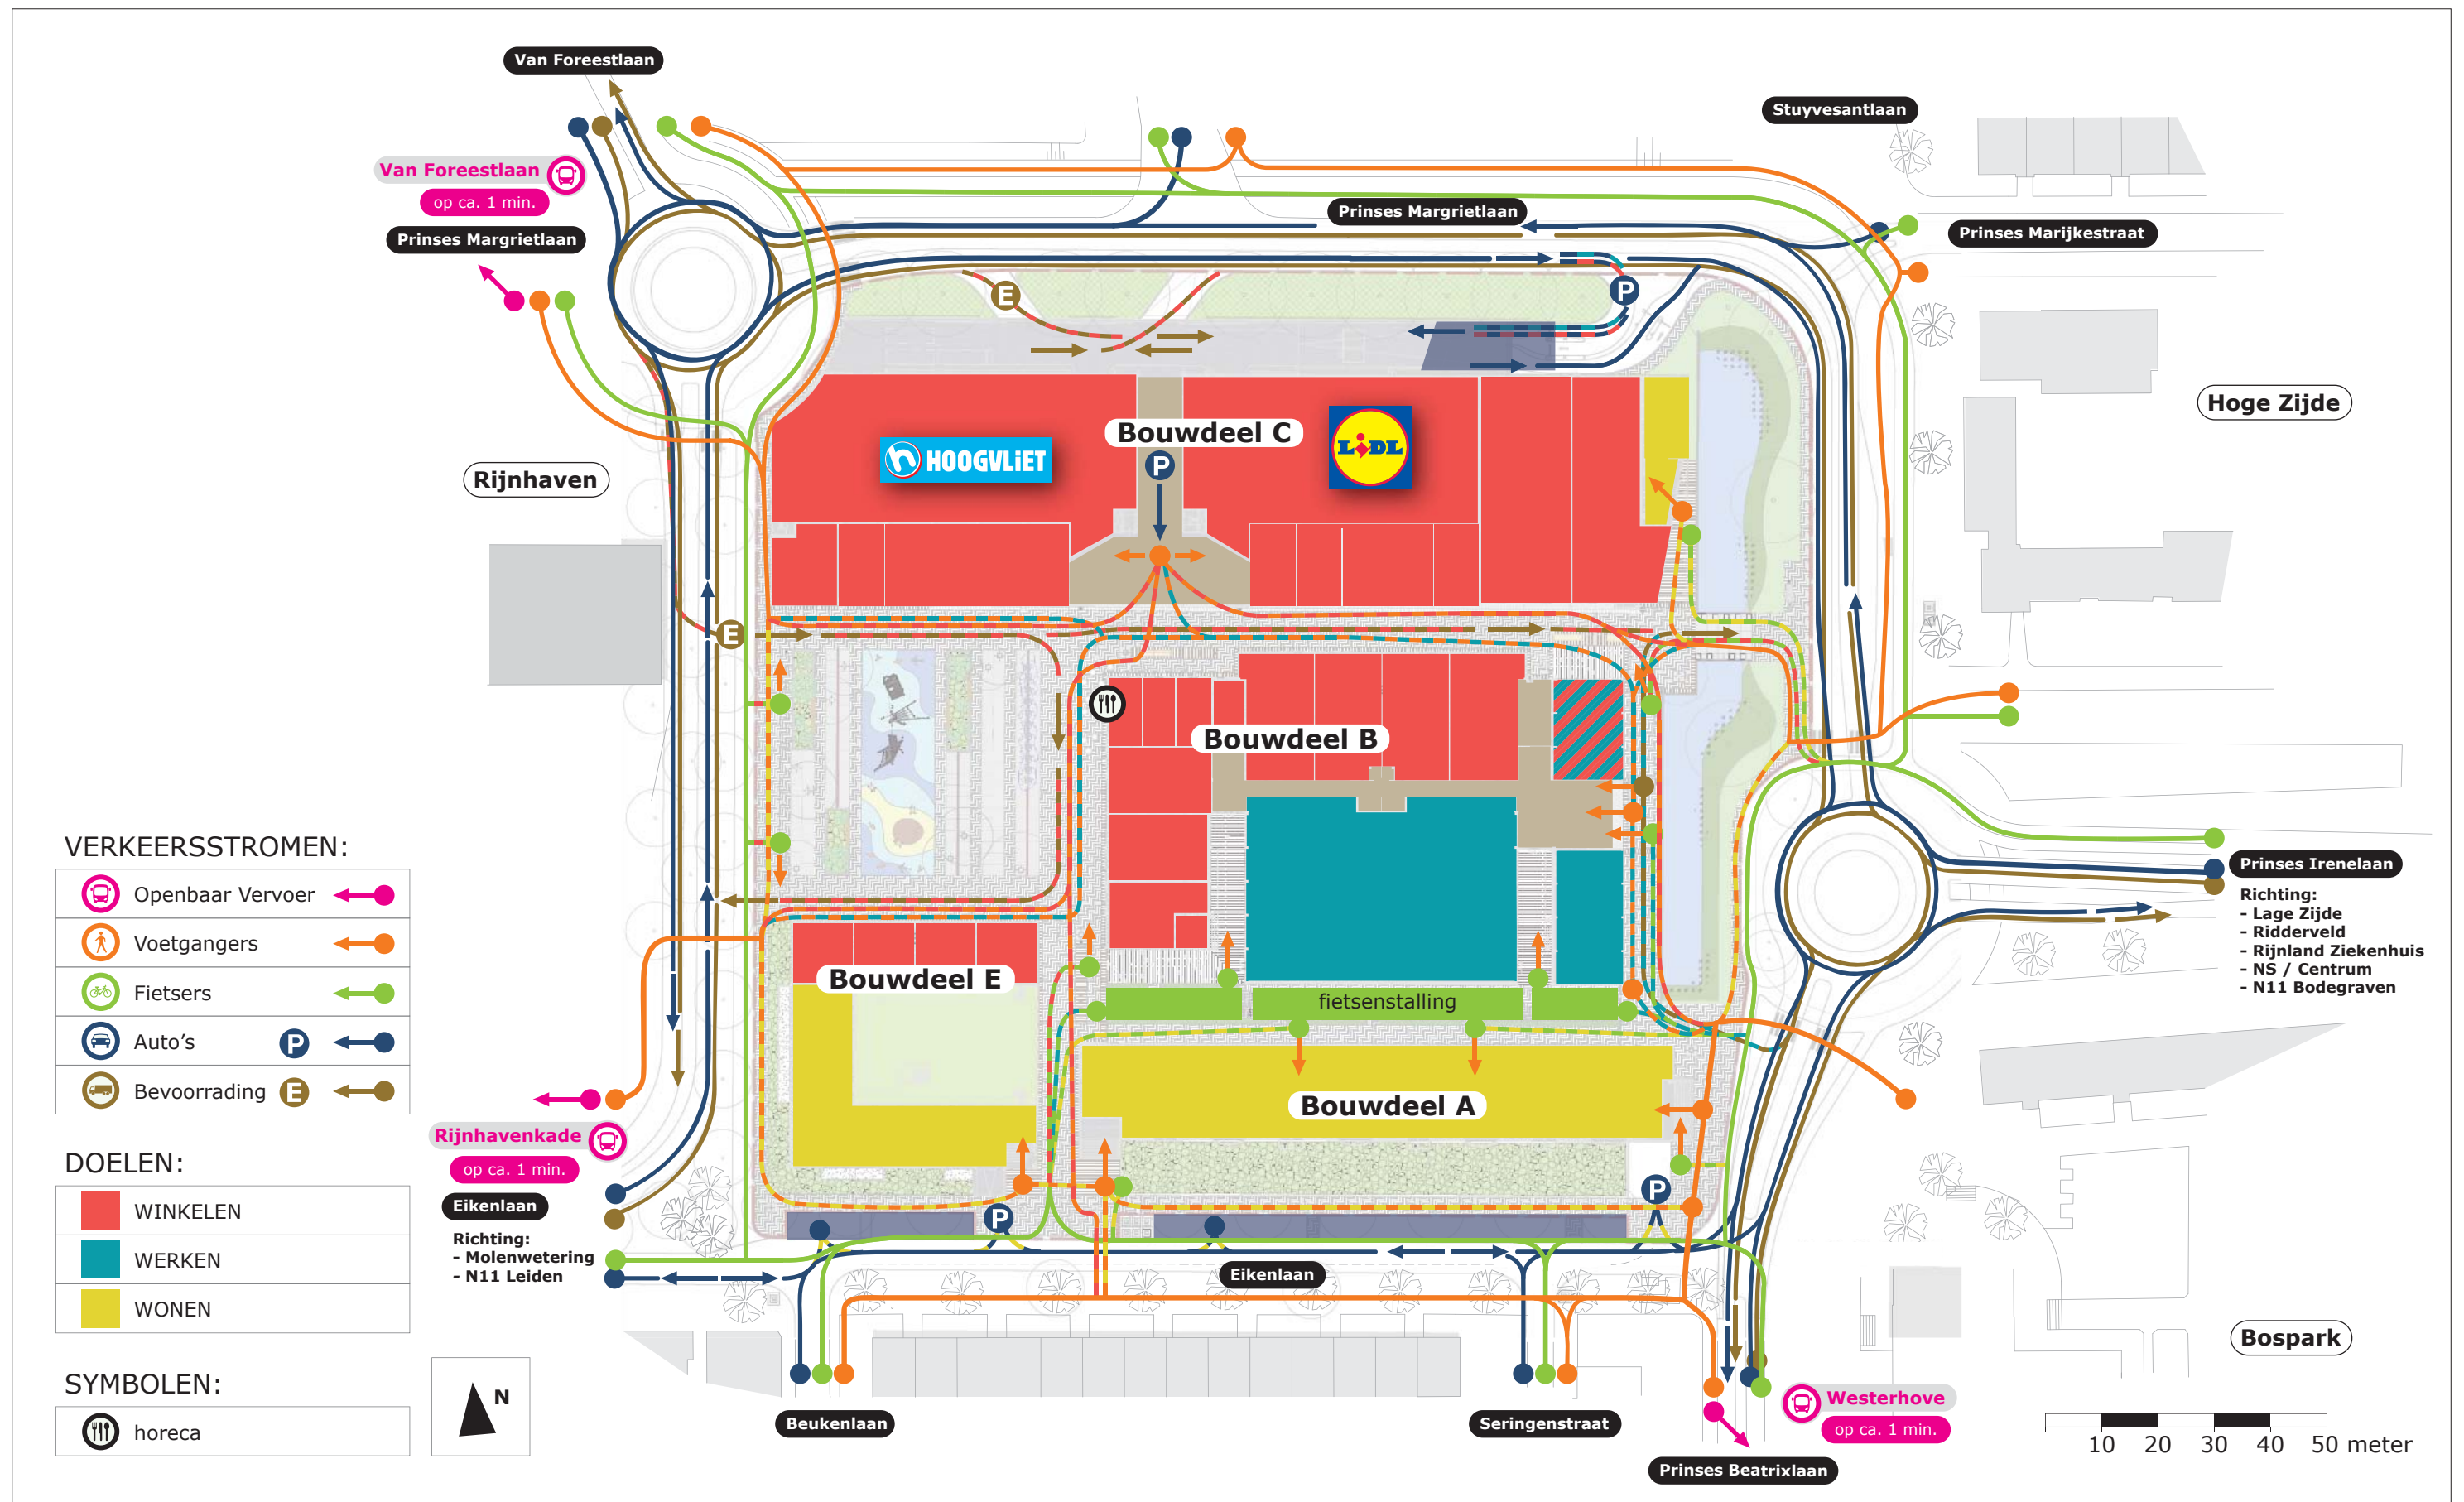


BARONIE - ALPHEN AAN DEN RIJN

ROUTE OVERZICHT TOTAAL


VS-G204 ROZ-TOT-N

4 JUNI 2012

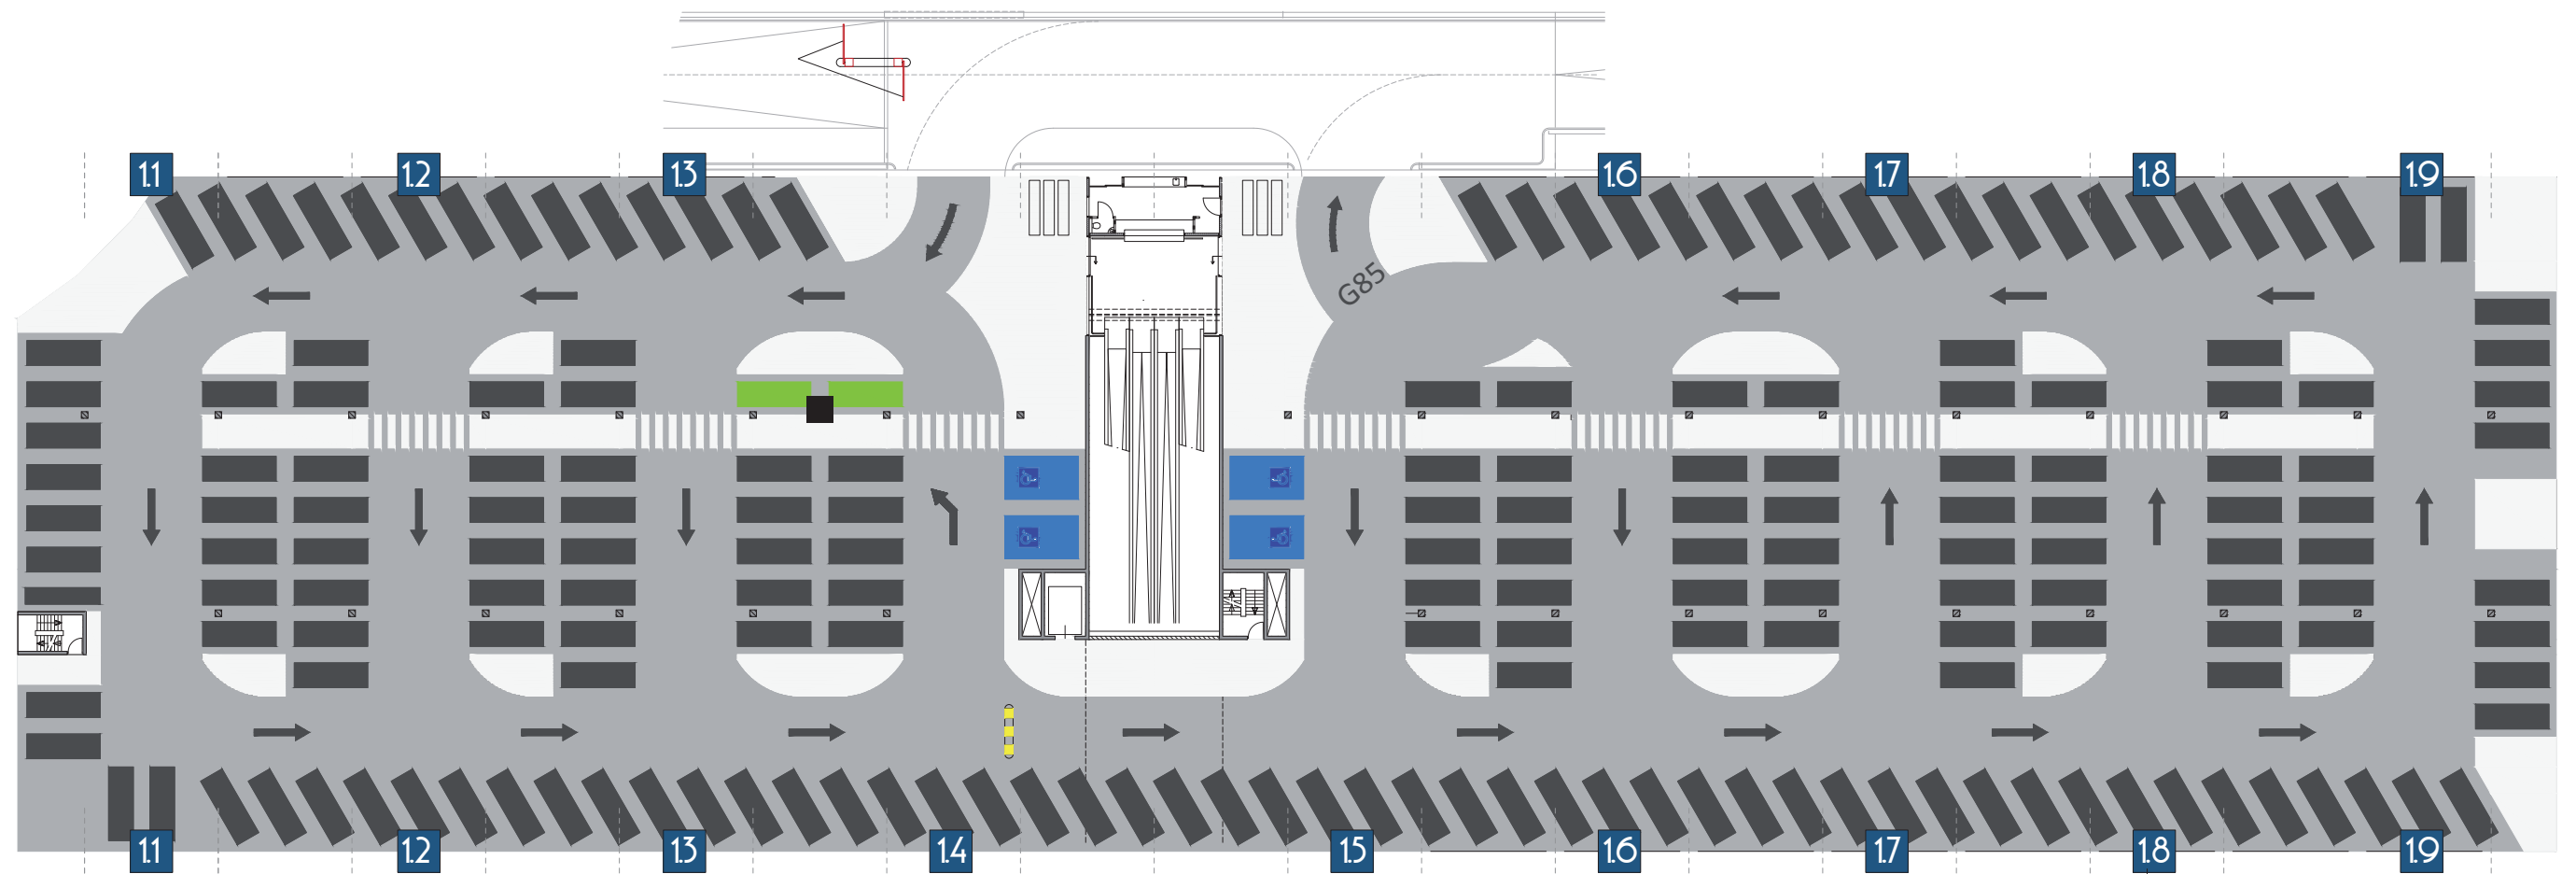

pictogram en rijnummer op wand

- = miva p.p.
- = verkeersdrempel
- = richtingspijl
- = waterdichte laag
- = parkeervak
- = stoep/ zebrapad

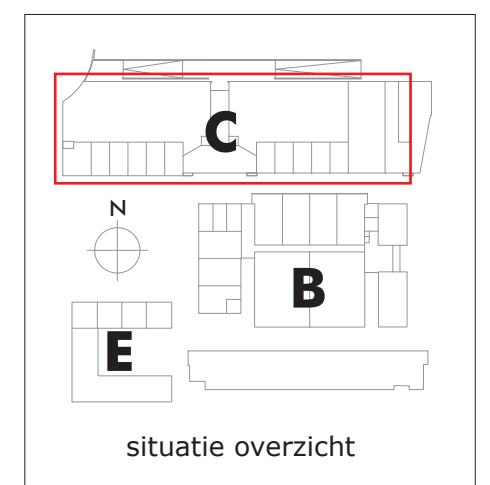


BARONIE - ALPHEN AAN DEN RIJN

PARKEERDEK 1E VERDIEPING


VS-G301 PRK-1VD-N

27 AUGUSTUS 2013

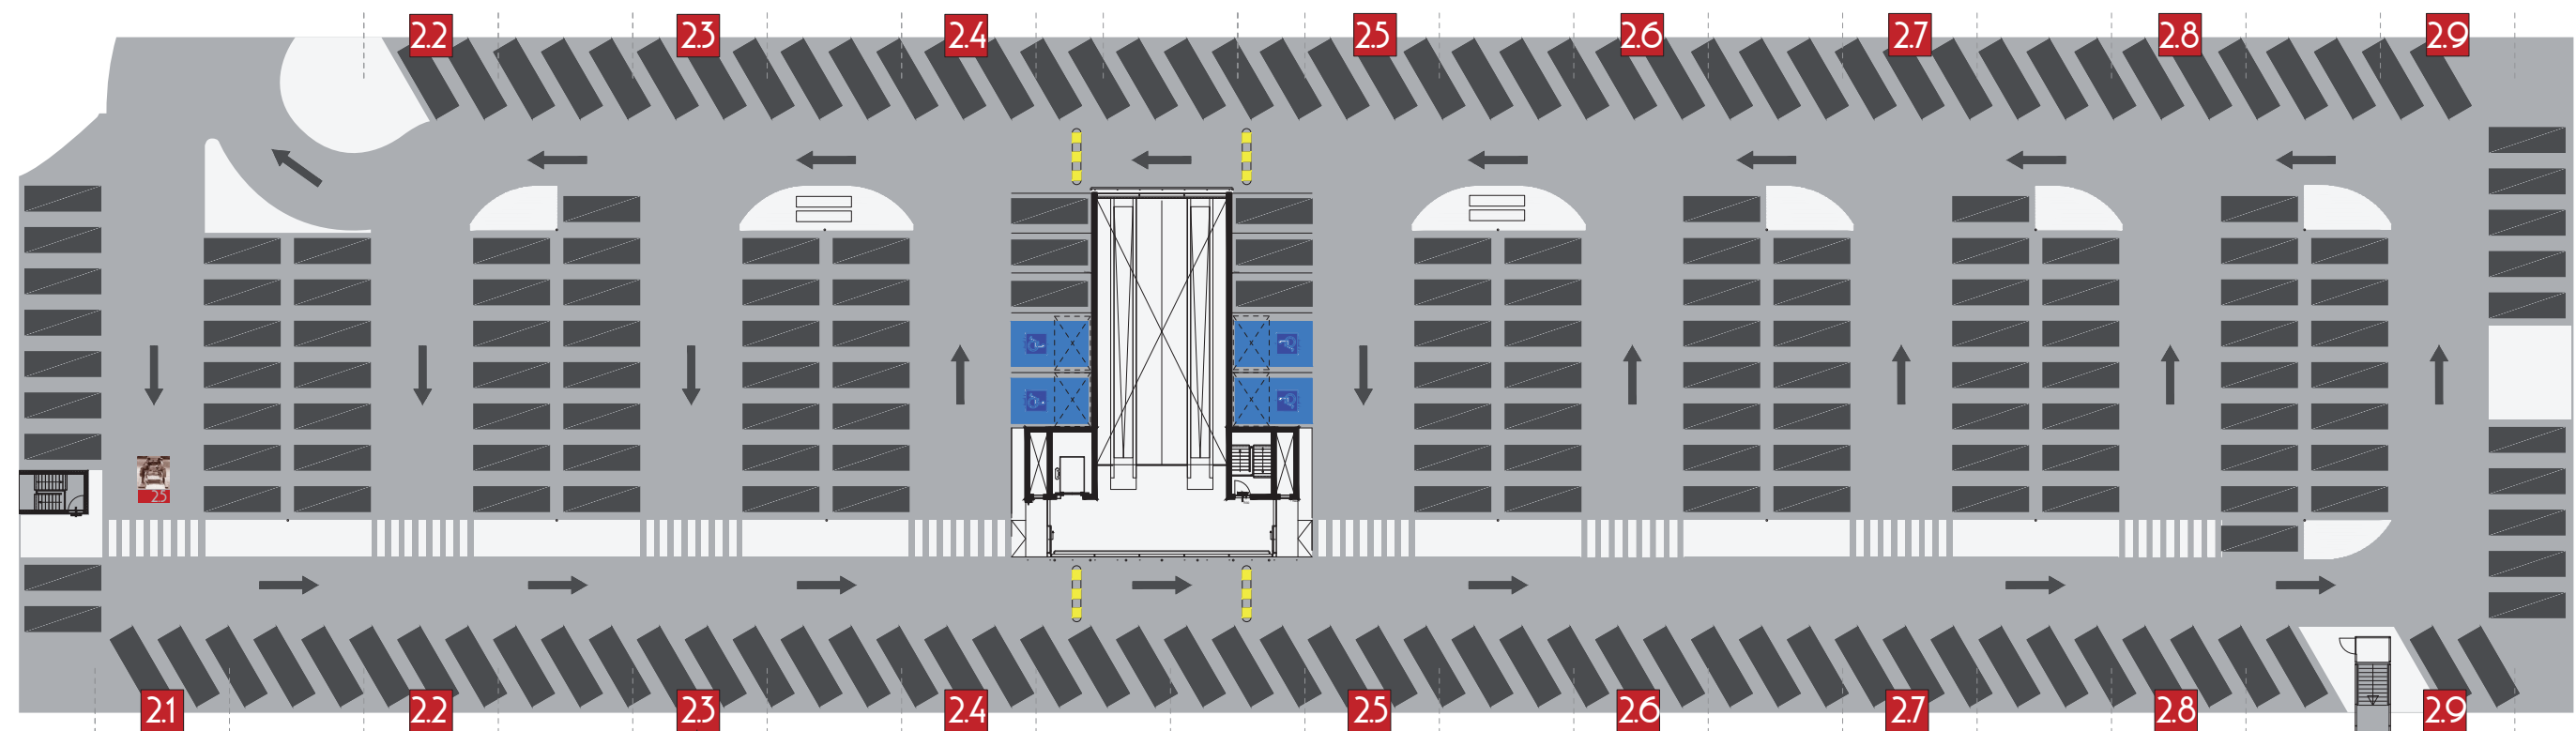

pictogram en rijnummer op wand

Loopbrug richting
kantoren bouwblok B


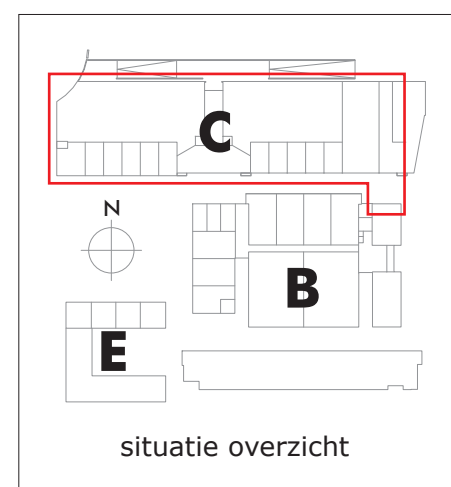


BARONIE - ALPHEN AAN DEN RIJN





PARKEERDEK 2E VERDIEPING

VS-G302 PRK-2VD-N

27 AUGUSTUS 2013

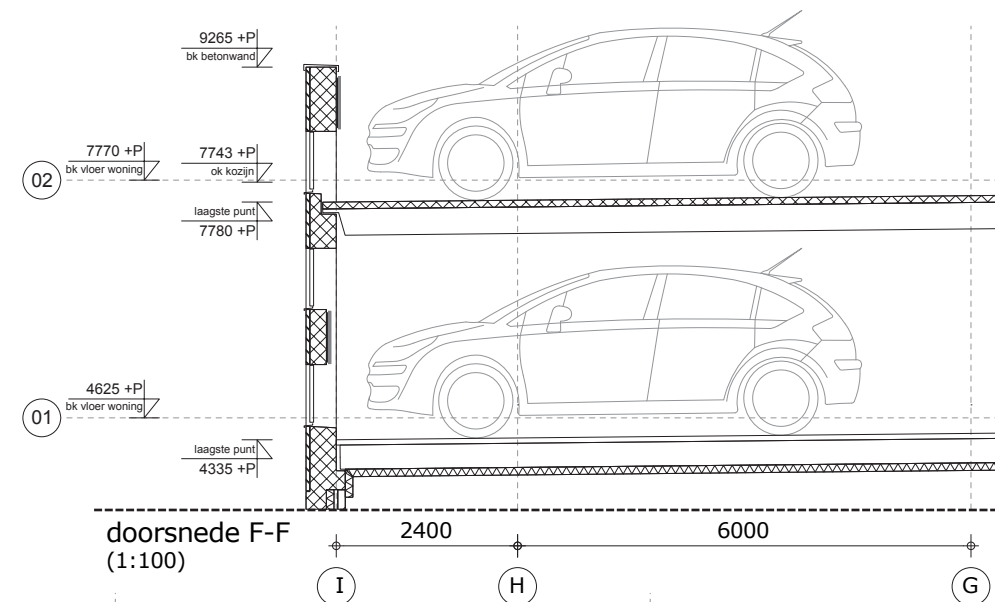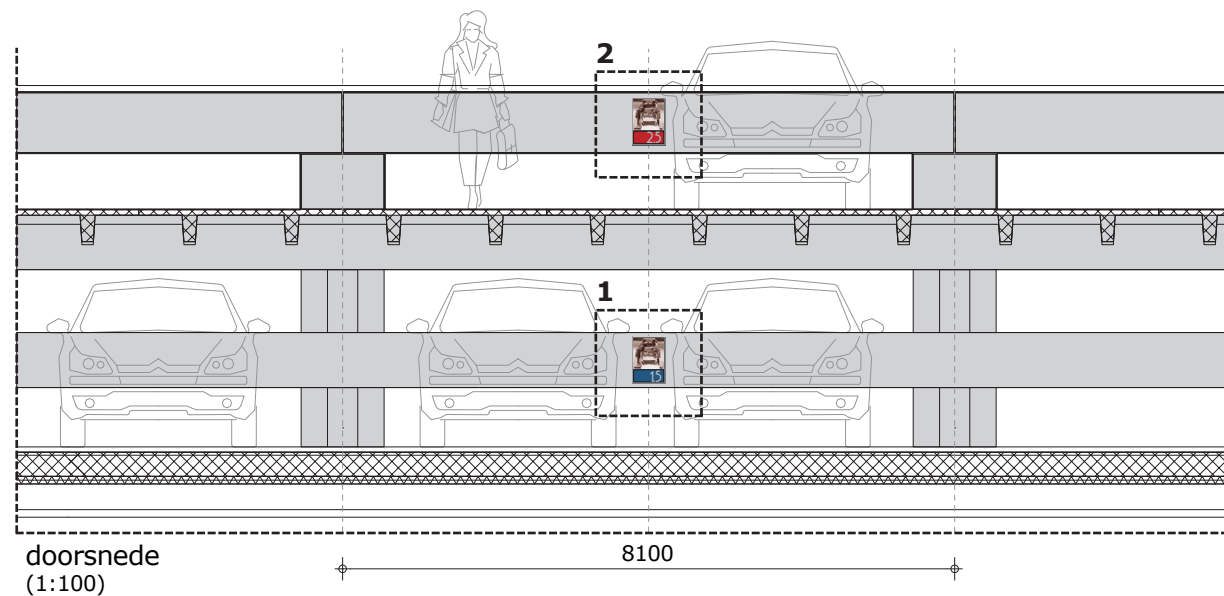


- Bruin; RAL 8016
- Blauw; Sigma 5334 B
- Rood; Sigma 1331 B

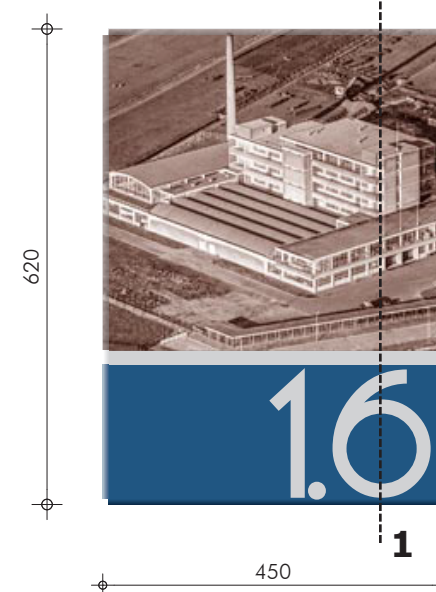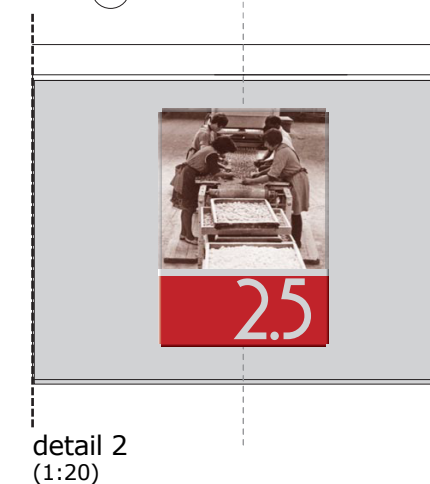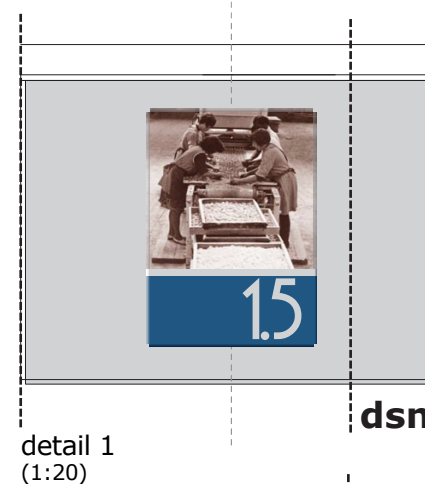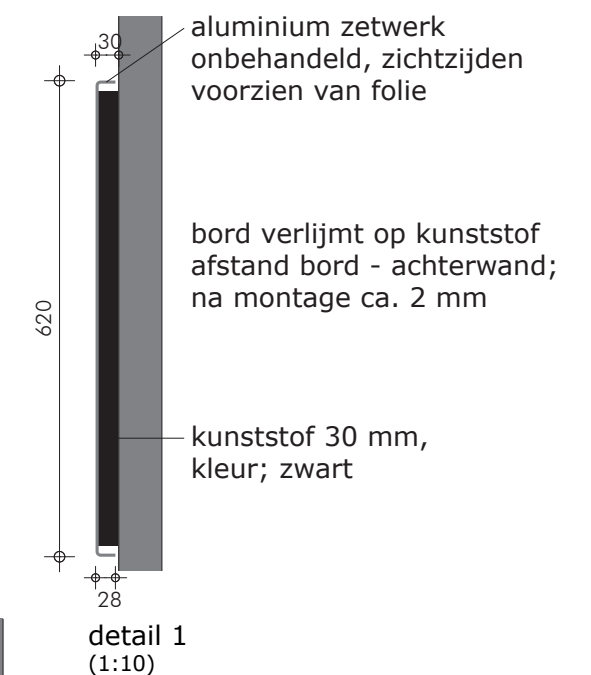

aanzicht
(1:10)

uitslag
(1:10)

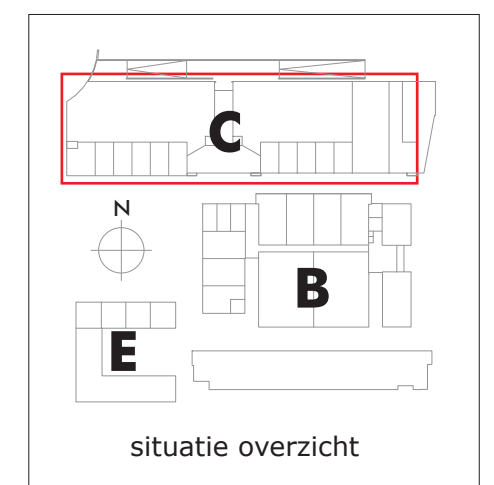


BARONIE - ALPHEN AAN DEN RIJN

PARKEREN 1E EN 2E VERDIEPING, PICTOGRAM EN RIJNUMMER OP WAND

VS-G303 P12-PRW-N


27 AUGUSTUS 2013

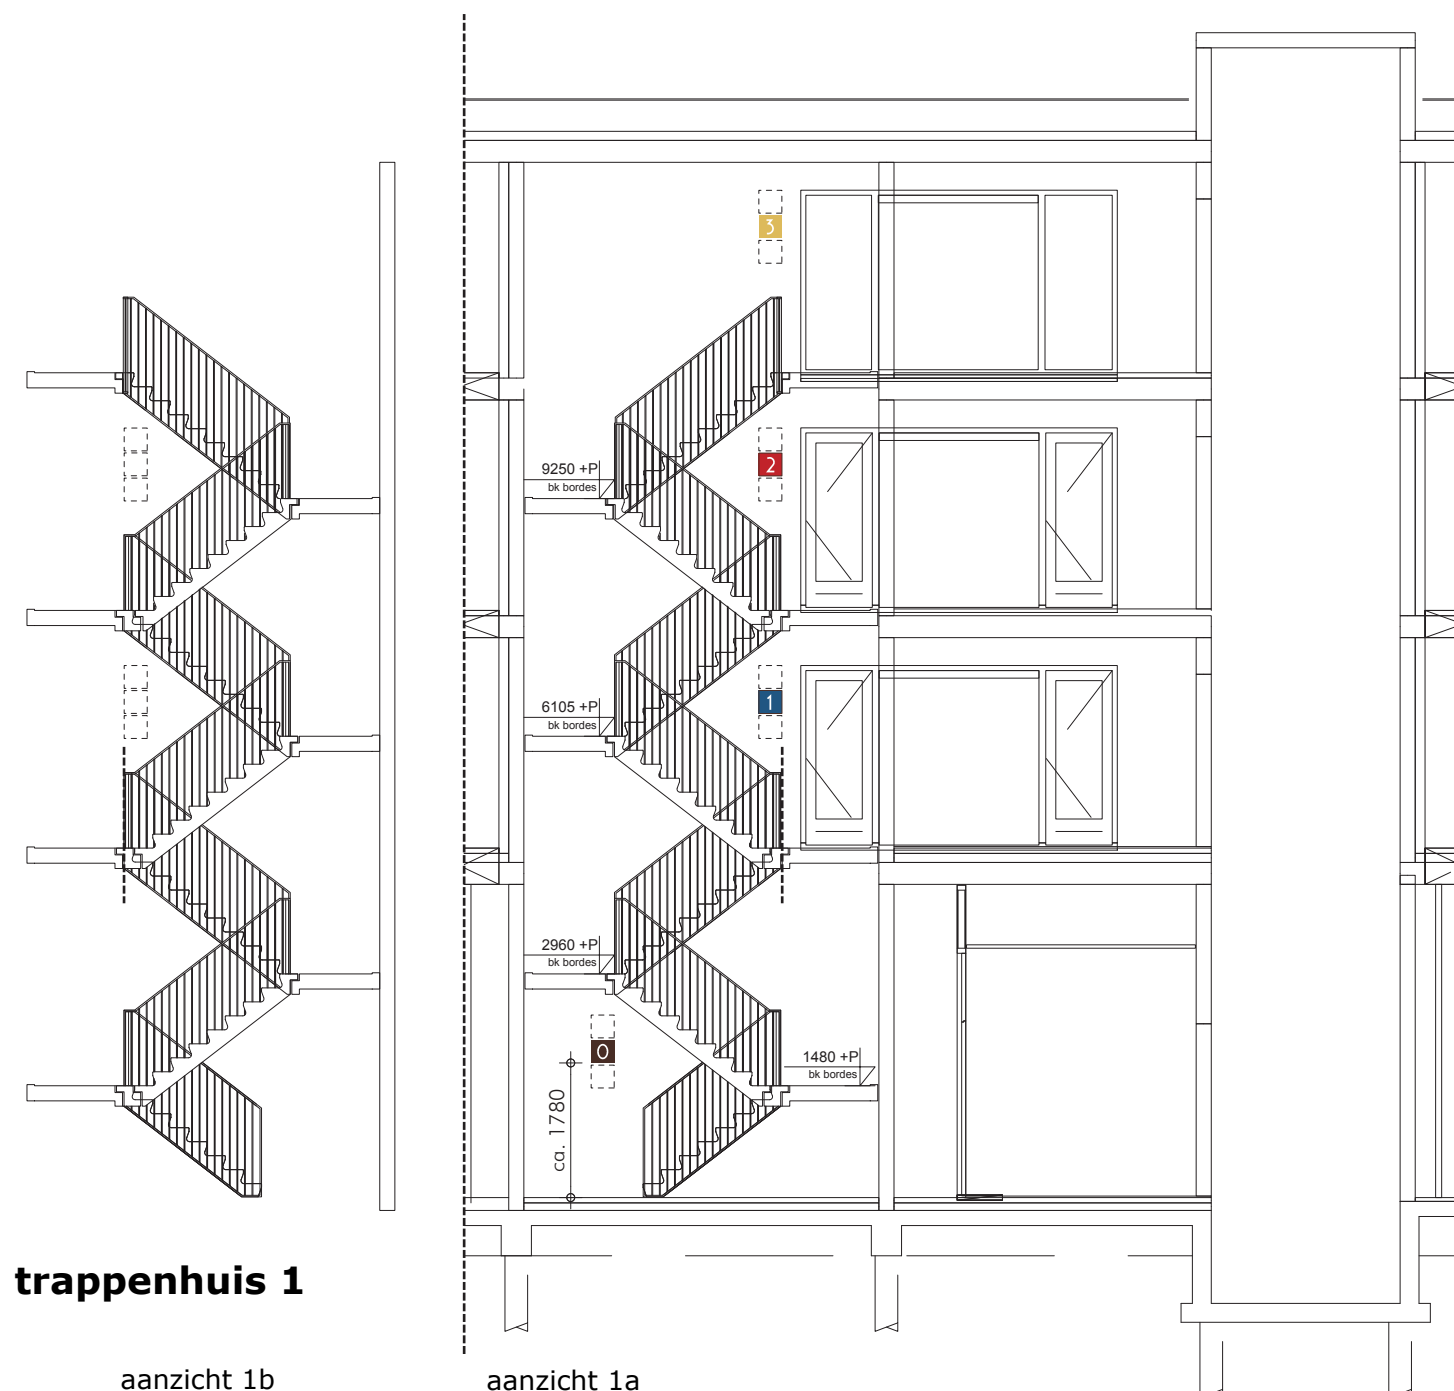

trappenhuis 1


aanzicht 1b

aanzicht 1a

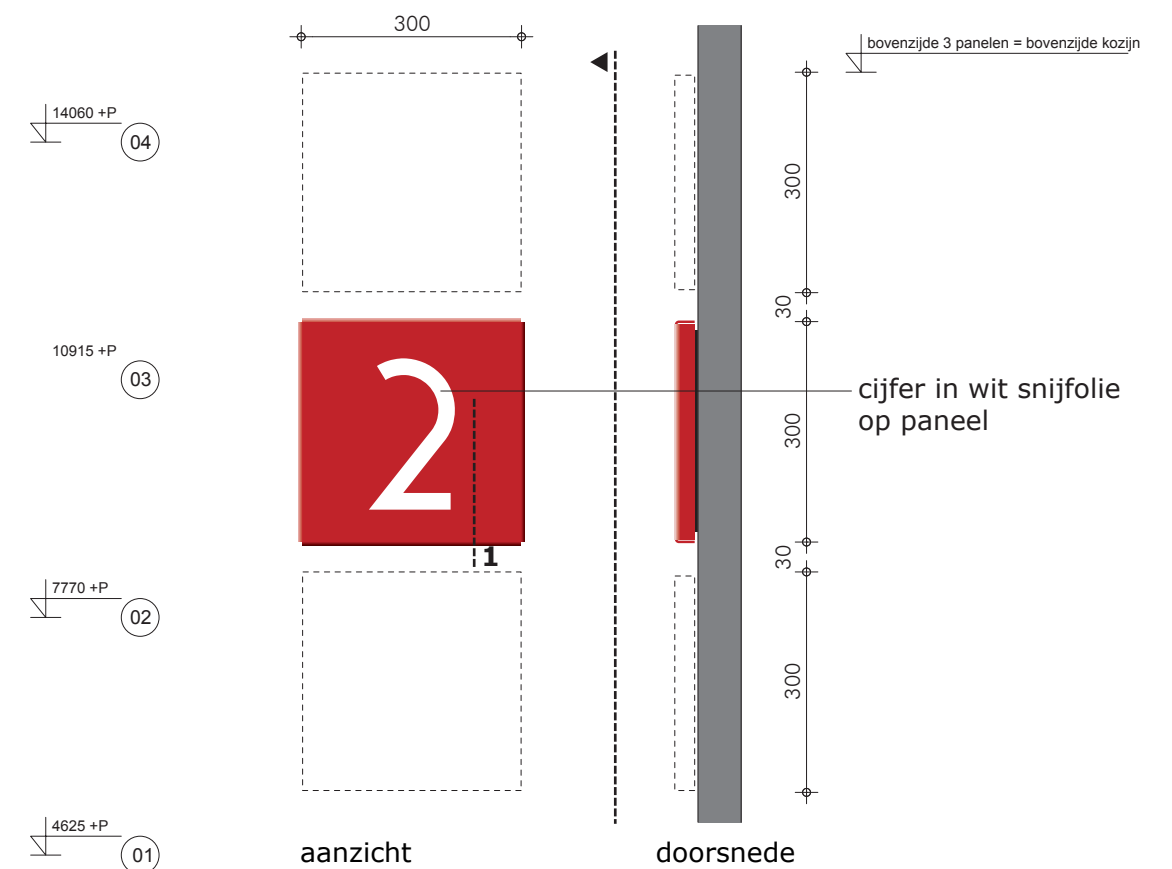


aanzicht

doorsnede

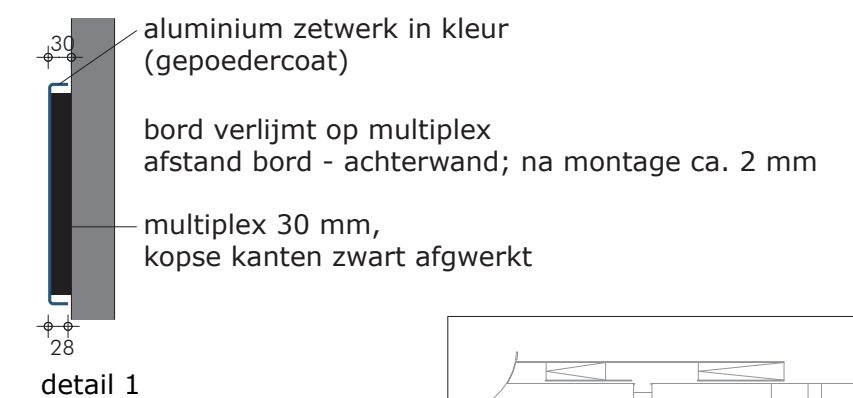

detail 1

totaal te fabriceren: 42 stuks
 - 3x geel; Sigma 3325 B
 - 13x rood; Sigma 1331 B
 - 13x blauw; Sigma 5334 B
 - 13x bruin; RAL 8016

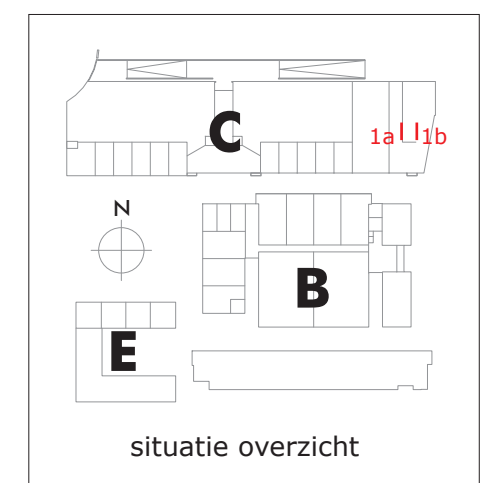


situatie overzicht

BARONIE - ALPHEN AAN DEN RIJN

PARKEREN TRAPPENHUIS 1


VS-G307 PTR-TH1-N

11 SEPTEMBER 2013

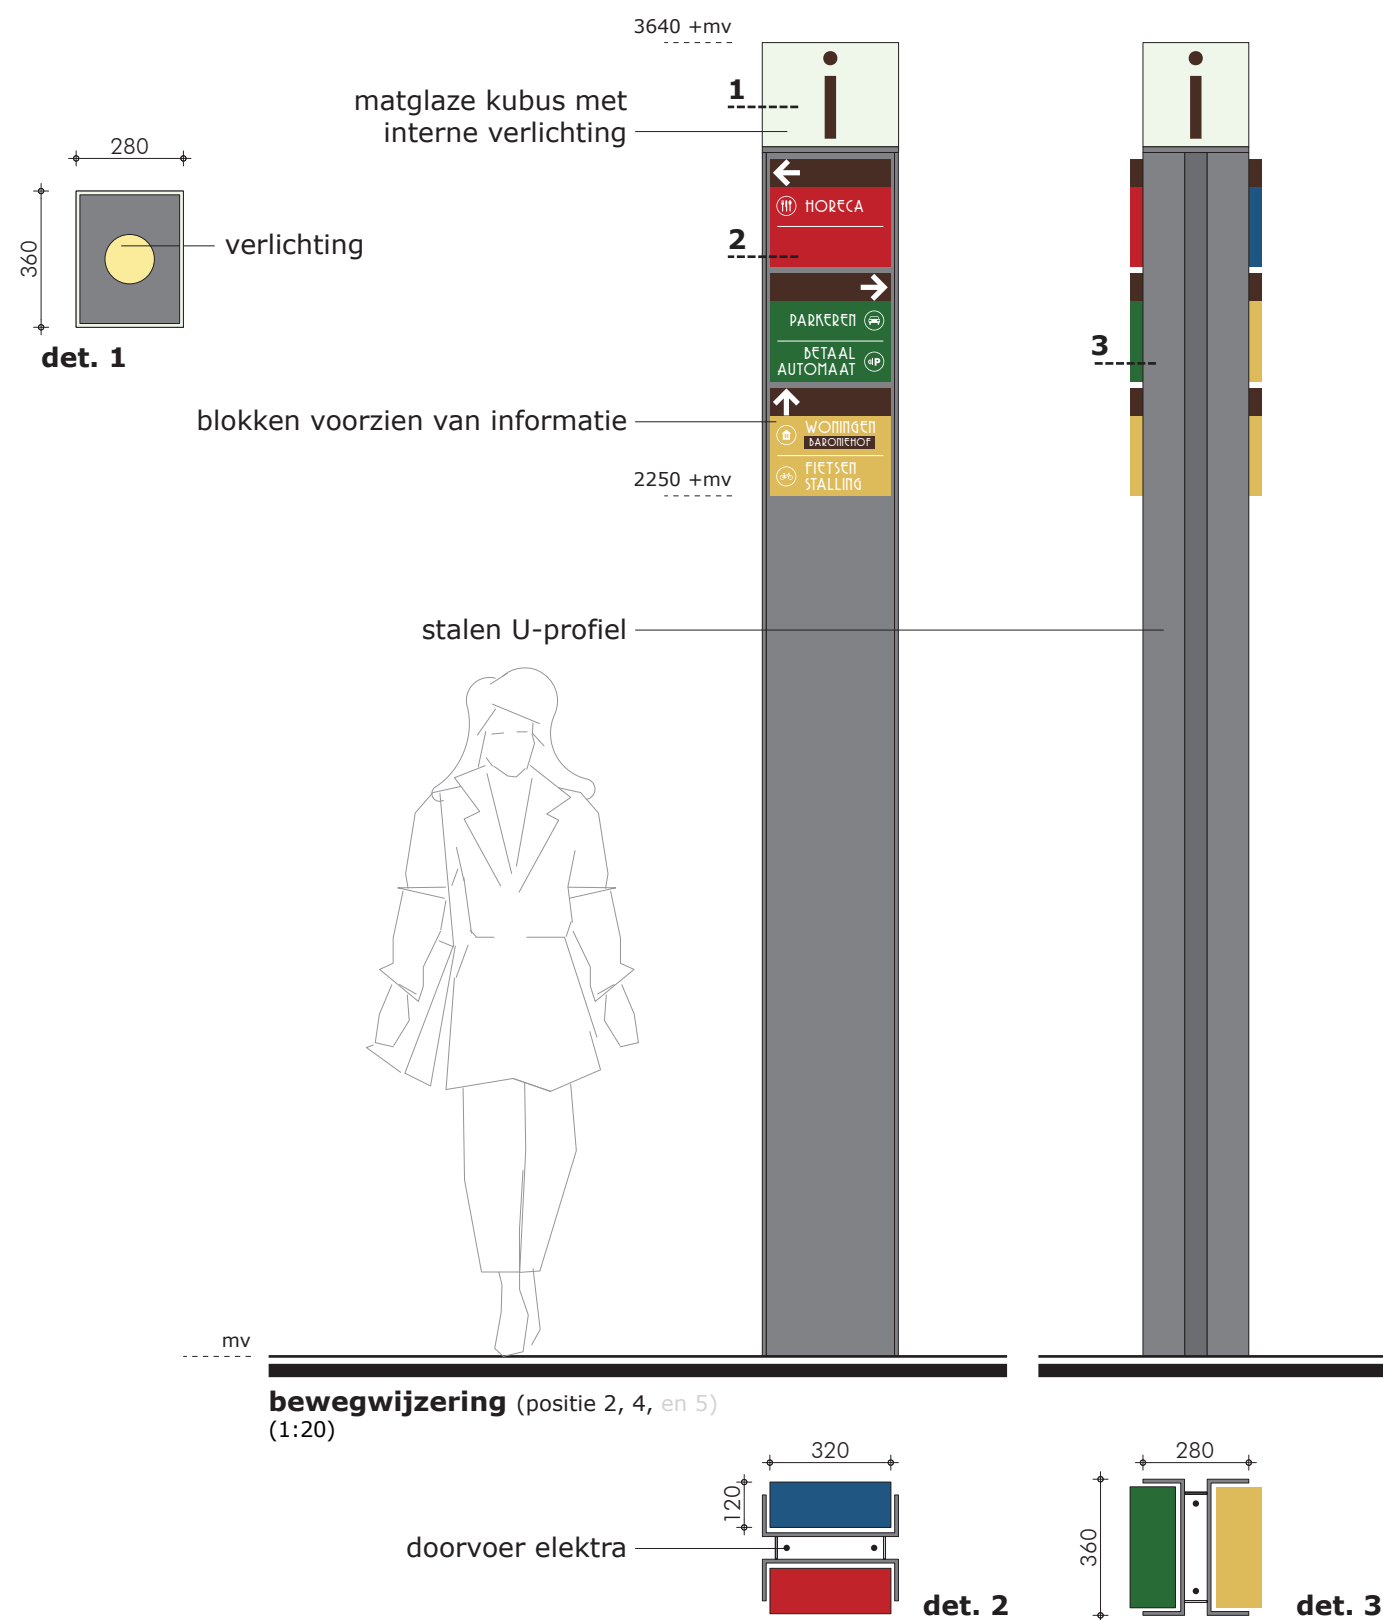

DOELEN:

	WINKELN
	WERKEN
	WONEN
	ALGEMEEN


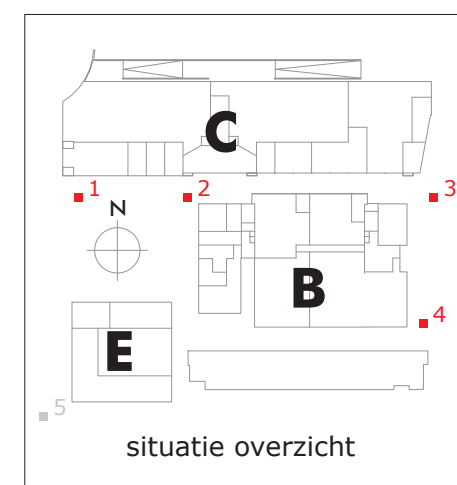


BARONIE - ALPHEN AAN DEN RIJN

RICHTINGWIJZER OVERZICHT


VS-G202 RWZ-OVZ-N

10 OKTOBER 2013

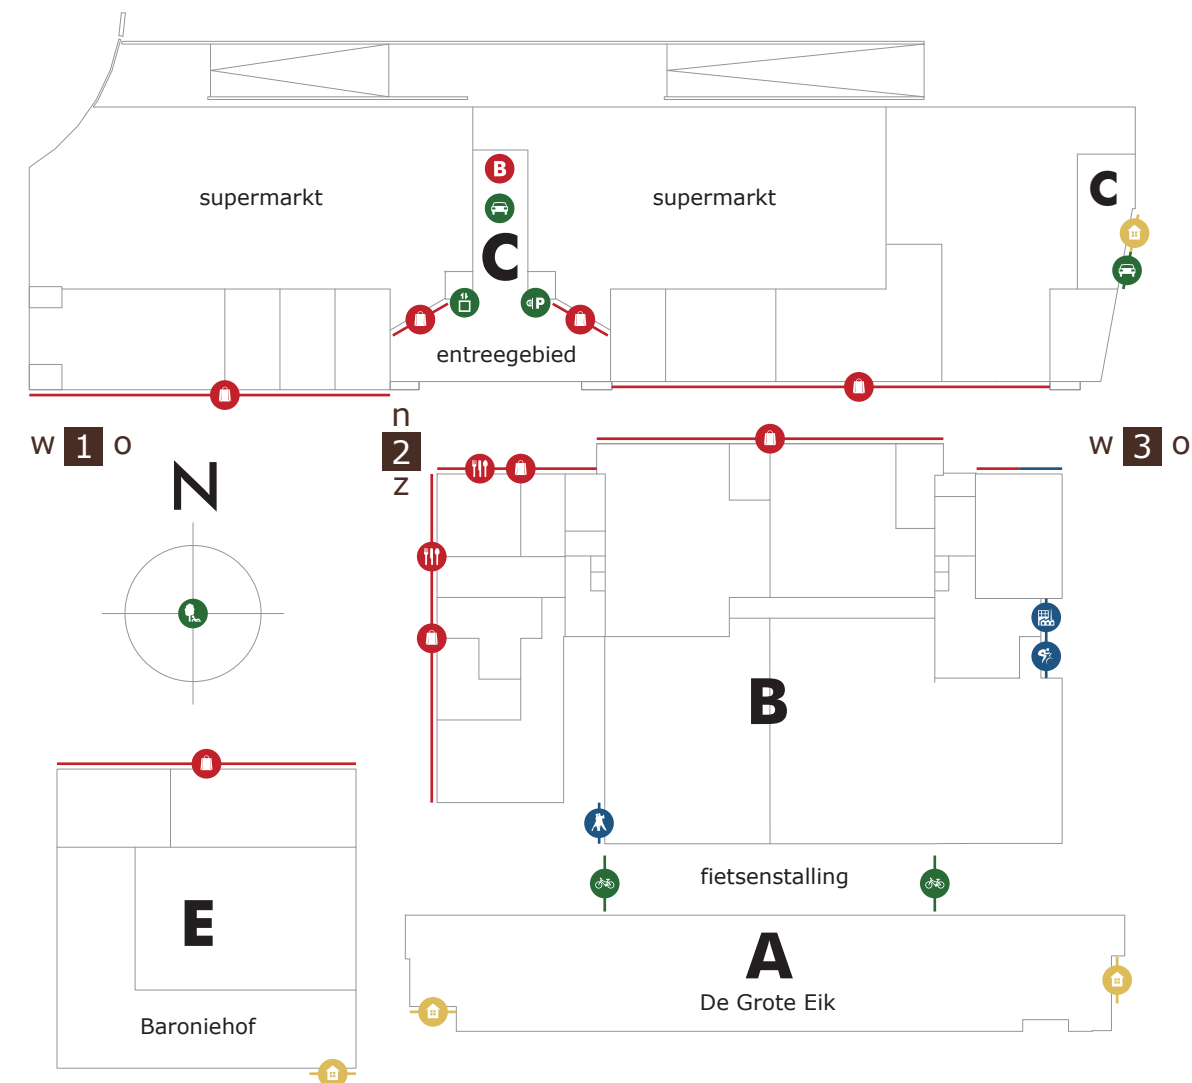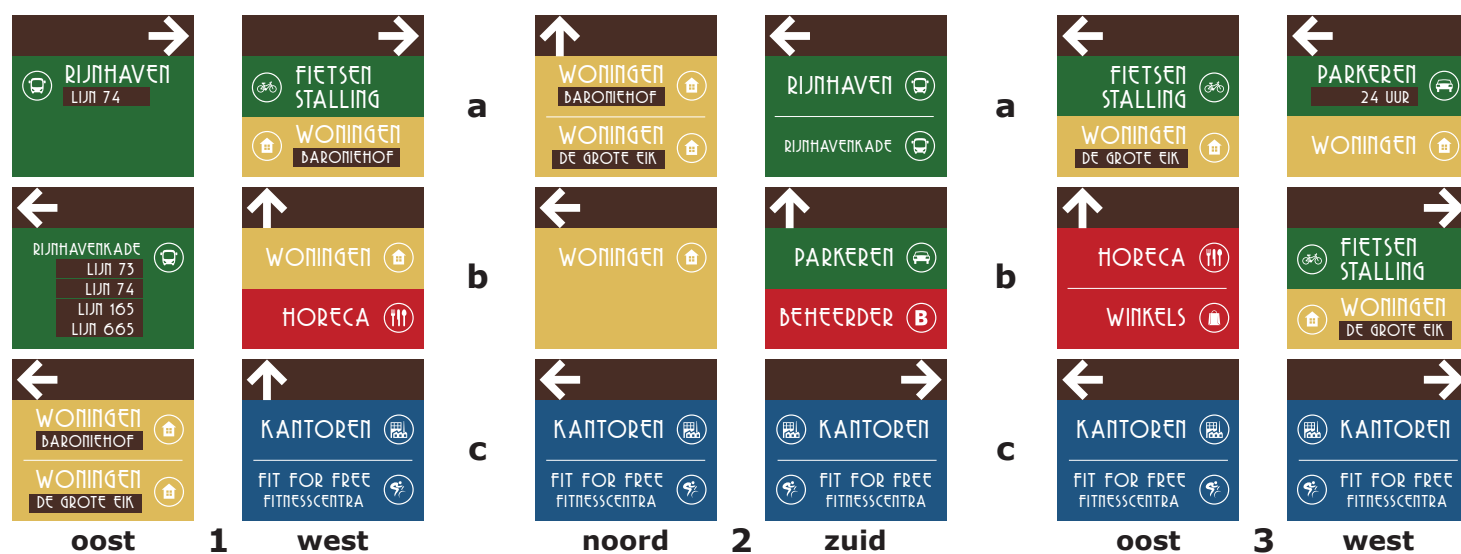

overzicht posities / zijden

Groene Hart

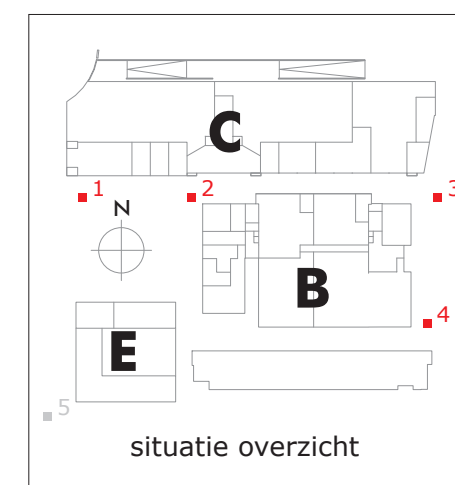


BARONIE - ALPHEN AAN DEN RIJN

INVULLING HANDWIJZER

VS-G203 INV-HDW-N

10 OKTOBER 2013

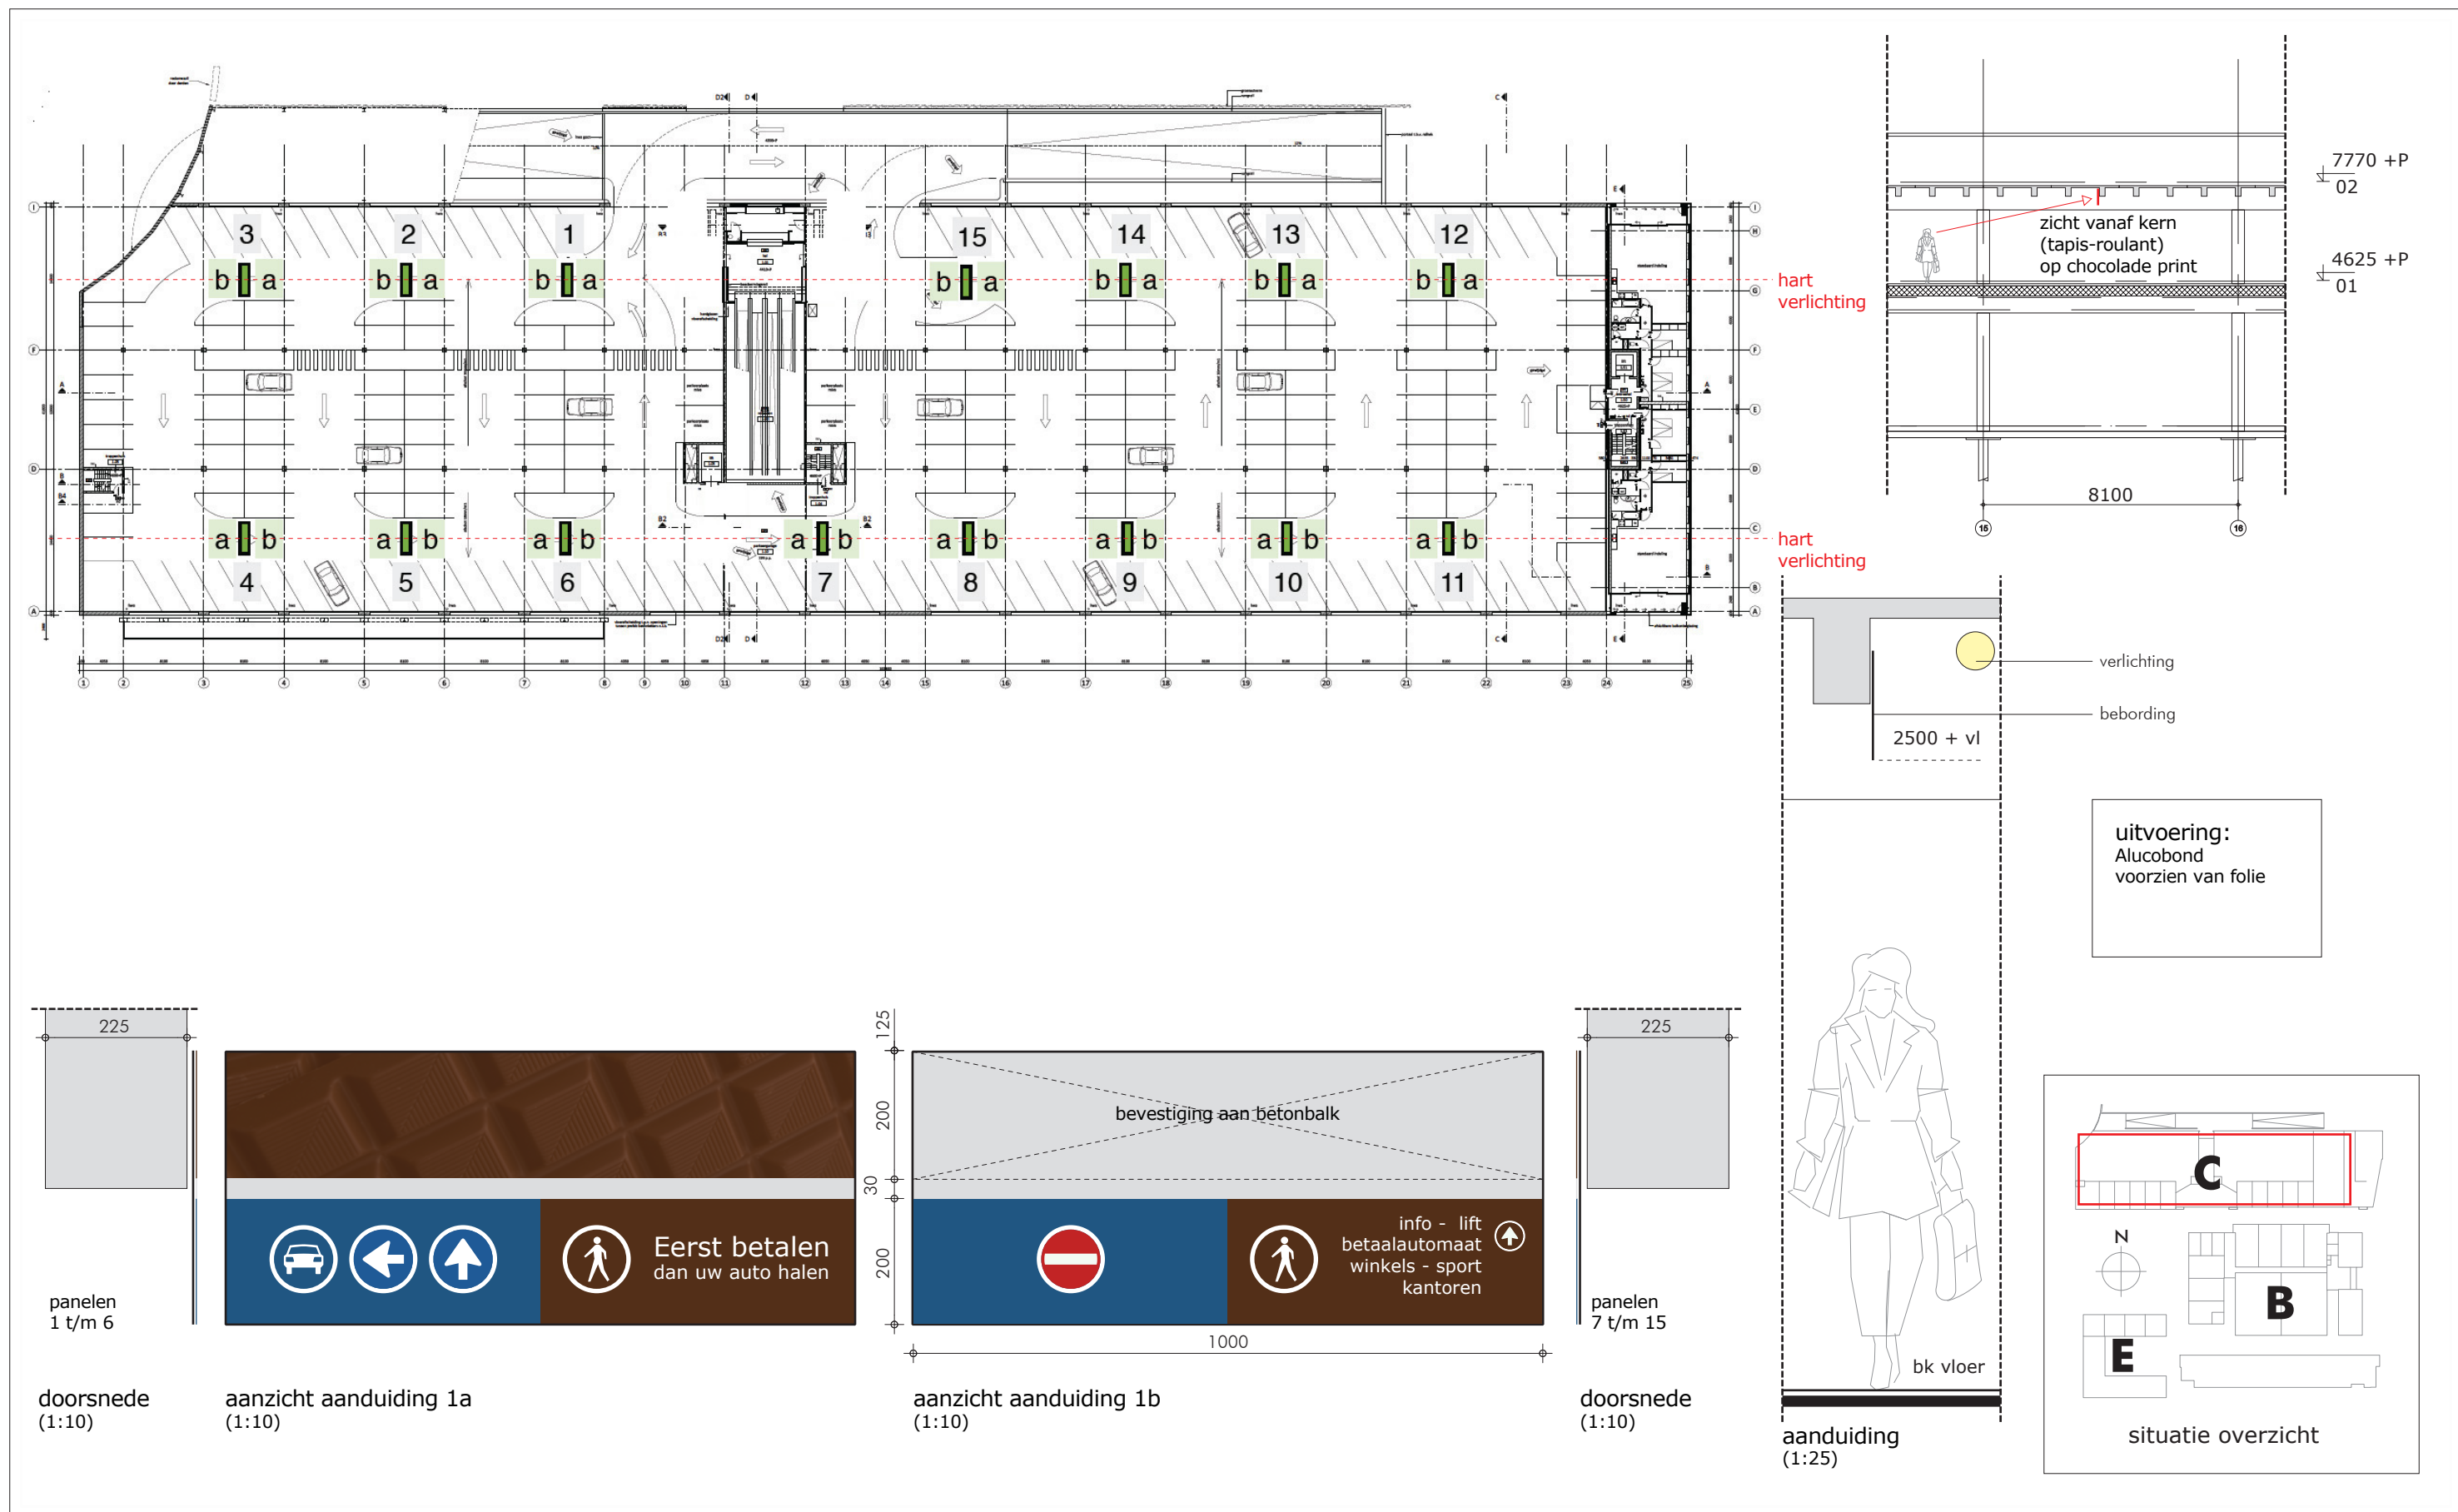

BARONIE - ALPHEN AAN DEN RIJN

OVERZICHT PARKEERBEBORDING

VS-G312 OVZ-PKB-N


26 FEBRUARI 2014



aanzicht aanduiding 1a
(1:20)




aanzicht aanduiding 1b
(1:20)

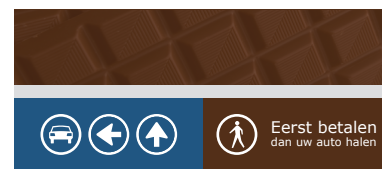

aanzicht aanduiding 2a
(1:20)



aanzicht aanduiding 2b
(1:20)

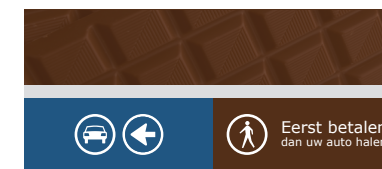

aanzicht aanduiding 3a
(1:20)



aanzicht aanduiding 3b
(1:20)



aanzicht aanduiding 4a
(1:20)



aanzicht aanduiding 4b
(1:20)



aanzicht aanduiding 5a
(1:20)




aanzicht aanduiding 5b
(1:20)



aanzicht aanduiding 6a
(1:20)




aanzicht aanduiding 6b
(1:20)

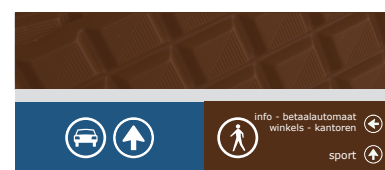

aanzicht aanduiding 7a
(1:20)




aanzicht aanduiding 7b
(1:20)

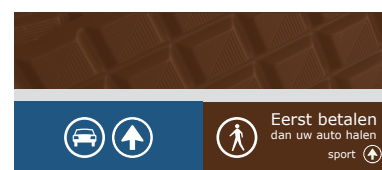

aanzicht aanduiding 8a
(1:20)




aanzicht aanduiding 8b
(1:20)

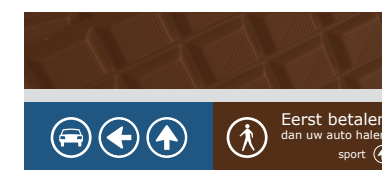

aanzicht aanduiding 9a
(1:20)



aanzicht aanduiding 9b
(1:20)

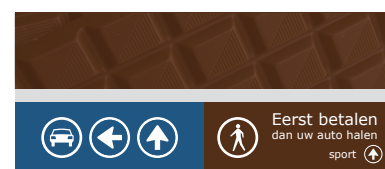

aanzicht aanduiding 10a
(1:20)



aanzicht aanduiding 10b
(1:20)



aanzicht aanduiding 11a
(1:20)



aanzicht aanduiding 11b
(1:20)



aanzicht aanduiding 12a
(1:20)



aanzicht aanduiding 12b
(1:20)



aanzicht aanduiding 13a
(1:20)



aanzicht aanduiding 13b
(1:20)



aanzicht aanduiding 14a
(1:20)



aanzicht aanduiding 14b
(1:20)



aanzicht aanduiding 15a
(1:20)



aanzicht aanduiding 15b
(1:20)

BARONIE - ALPHEN AAN DEN RIJN

INVULLING PARKEERBEBRODING

VS-G313 INV-PKB-N

26 FEBRUARI 2014

BARONIE

WELKOM

openingstijden:

- maandag t/m zaterdag 06:00 - 22:00
- zondag 08:45 - 22:00

uitrijden kan 24 uur per dag

klantenservice: 088 - 434 99 12

tarieven:

- eerste 90 minuten gratis
- daarna € 0,02 per minuut (afrondding op € 0,10)
- maximaal dagtarief € 8,00
- verloren parkeerkaart € 8,00 per dag
- uitrijtijd na betaling 15 minuten

houd altijd uw parkeerkaart bij u!

Kentekenherkenning van toepassing voor extra parkeergemak.

De Nederlandse wegen en verkeerswet is van toepassing in deze parkeergarage. De exploitant en beheerder zijn niet aansprakelijk voor diefstal enz.

Bij betreding van de parkeergarage gaat u akkoord met "Algemene voorwaarden". Deze zijn beschikbaar bij de beheerder in de garage.



paneel met informatie
500x940 mm
(1:5)

BARONIE

openingstijden:

- maandag t/m zaterdag 06:00 - 22:00
- zondag 08:45 - 22:00

uitrijden kan 24 uur per dag

klantenservice: 088 - 434 99 12

tarieven:

- eerste 90 minuten gratis
- daarna € 0,02 per minuut (afrondding op € 0,10)
- maximaal dagtarief € 8,00
- verloren parkeerkaart € 8,00 per dag
- uitrijtijd na betaling 15 minuten

houd altijd uw parkeerkaart bij u!


Kentekenherkenning van toepassing voor extra parkeergemak.

De Nederlandse wegen en verkeerswet is van toepassing in deze parkeergarage. De exploitant en beheerder zijn niet aansprakelijk voor diefstal enz.

Bij betreding van de parkeergarage gaat u akkoord met "Algemene voorwaarden". Deze zijn beschikbaar bij de beheerder in de garage.




paneel met informatie
400x750 mm
(1:5)

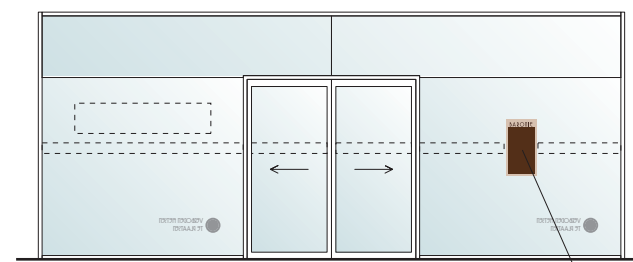

6 entree zuid, begane grond (binnen)
(1:100)

info

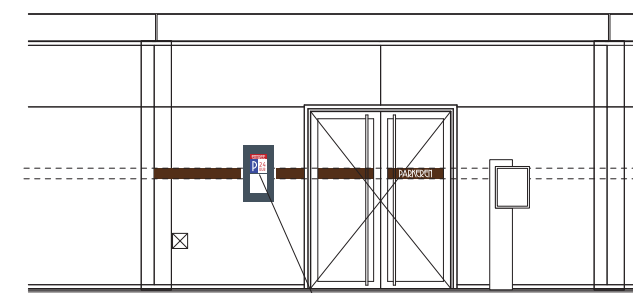


4 gevel entree 24h
1:100

info (binnenzijde)




7 wand entree 24h
1:100

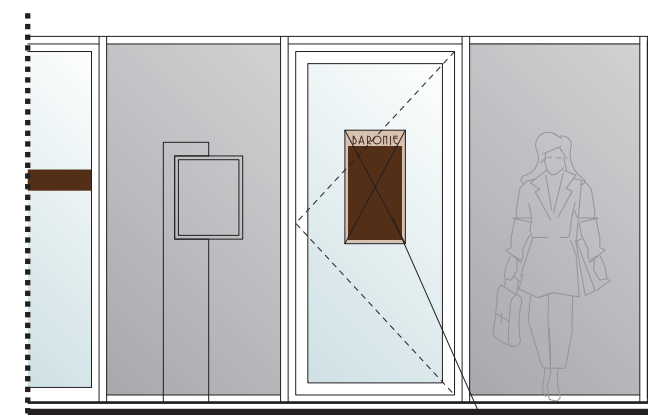


5 entree oost, 1e verdieping
(1:50)

info

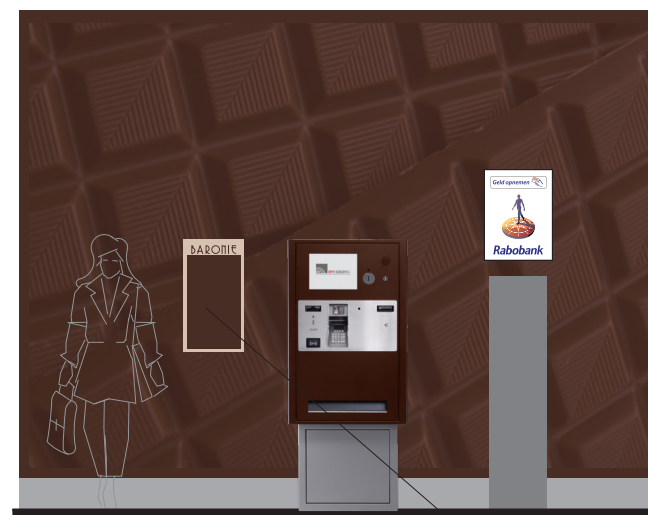

3 entreehal C, begane grond
(1:50)

info

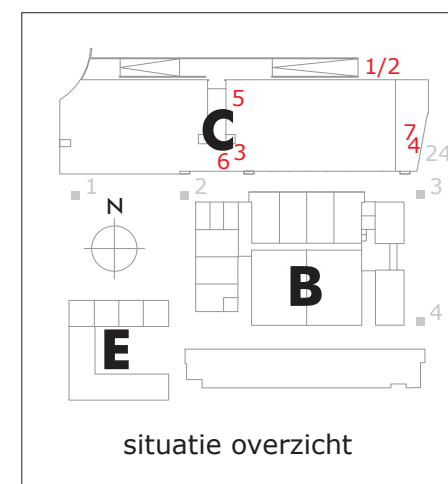

RENVOOI

1/2 info paneel: parkeer entree (speedgates) begane grond
2 stuks, afm. 500x940 mm

3/4/5/6/7 info paneel: centrale entreehal 2x en 24h entree begane grond 2x, deur beheerder 1e verdieping
5 stuks, afm. 400x750 mm

BARONIE | ALPHEN AAN DEN RIJN

3. INFORMATIE PANELEN

VS-G114

8 OKTOBER 2018

GREEN

GDAi Architecten